PIANTA FONDAZIONI

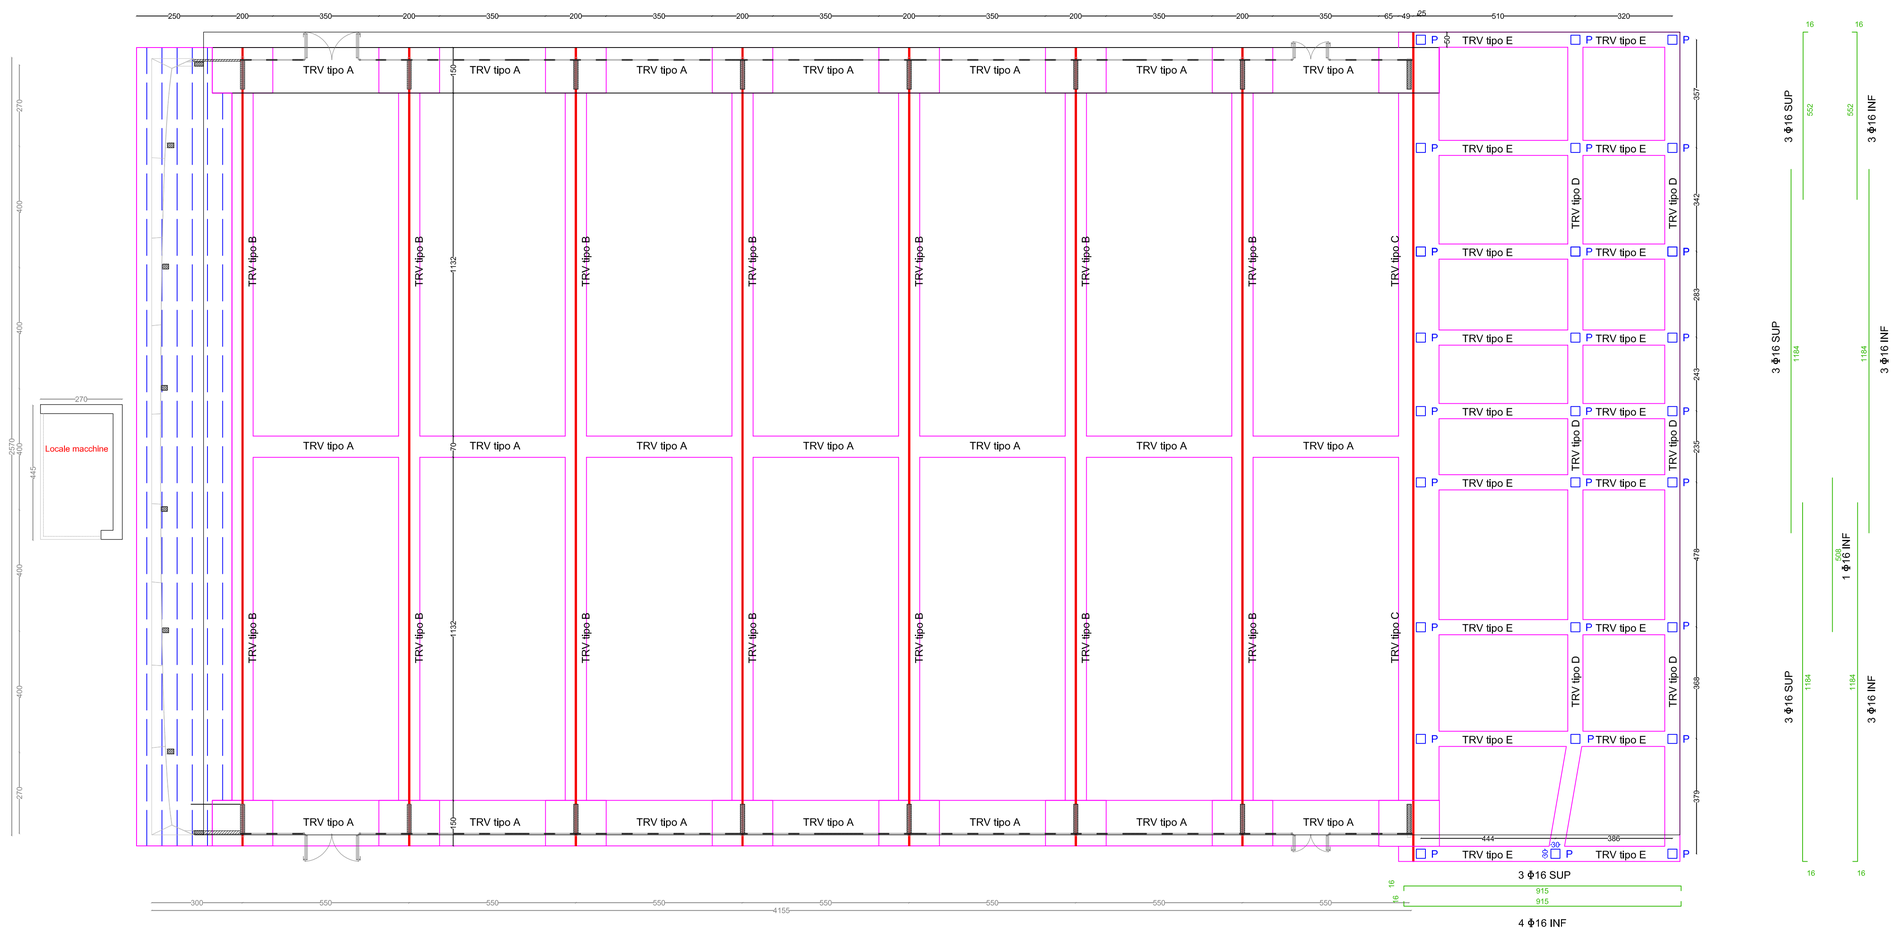

PLINTO

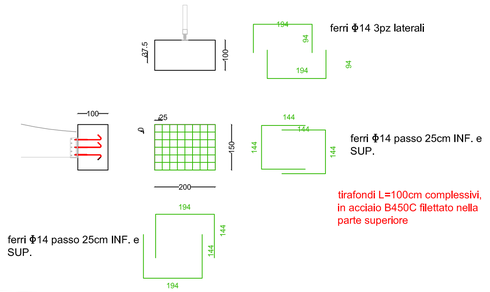

TRAVE A

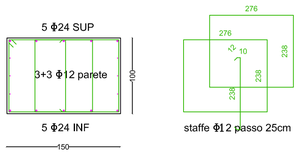

TRAVE B

1 barra da precompresione tipo DIWIT Φ26 mm disposto orizzontalmente in posizione centrale tipo con guaina post teso a 60kN

TRAVE C

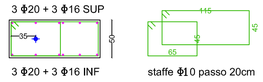

1 barra da precompresione tipo DIWIT Φ26 mm disposto orizzontalmente in posizione centrale tipo con guaina post teso a 60kN

TRAVE D

TRAVE E

MATERIALI
per carpenterie in opera

ACCIAIO:
B450C

CALCESTRUZZO:
- C25/30
- XC2
- S4
- dmax=32mm

VIA MAURI

COMMITTENTE
GES MONZA 1946 SSD a r.l.
Via Solferino,32
20090, Monza (MB)

PROGETTISTA IMPIANTO ELETTRICO
Colzani Per. Ind. Dario
Via Stelvio, 5
22040 Brenna
Tel. +39.031 797656
studiocolzani@yahoo.it

PROGETTISTA IMPIANTO MECCANICO
Pusterla p.i. Valter
Via Guanella, 14
22100 Como
Tel. +39.031 3374151
valter.pusterla@gmail.com

PROGETTISTA STRUTTURALE
Ingegnere Cesare Roselli
Via Montandon, 13
22030 Pusiano
Tel. +39.328 0013243
cesawer@libero.it

PROGETTISTA ARCHITETTONICO
Matteo Esposito Architetto
Via Bernardino Verro, 89/4
20141 Milano
Tel. +39.02 45473858
info@matteoespositoarchitetto.it

PROGETTO
Realizzazione di copertura per impianto sportivo pollvalente con spogliatoi
Via Solferino,32
20090, Monza (MB)

DESCRIZIONE
PIANTA FONDAZIONI

Scala 1:100

DATA: 12.10.2018

TAVOLA
S1