PIANTA COPERTURA

SOLAIO travetti e pignatte per copertura non praticabile
spessore 30cm
carichi:
- peso proprio
- neve 150kg/mq
- utile copertura 50kg/mq

GRONDA PIANA
spessore 15cm
con armatura Φ10 passo 20cm

MATERIALI
per carpenterie in opera

ACCIAIO:
B450C

CALCESTRUZZO:
- C28/35
- XC2
- S4
- dmax=32mm

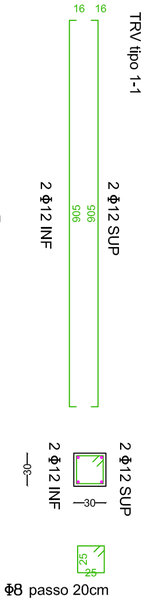

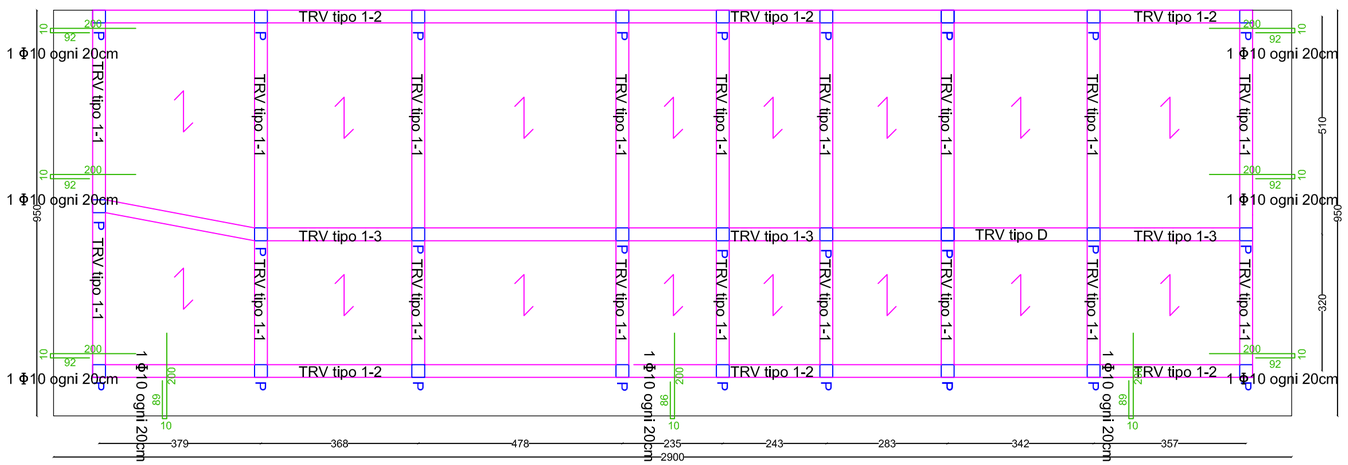

TRV tipo 1-2

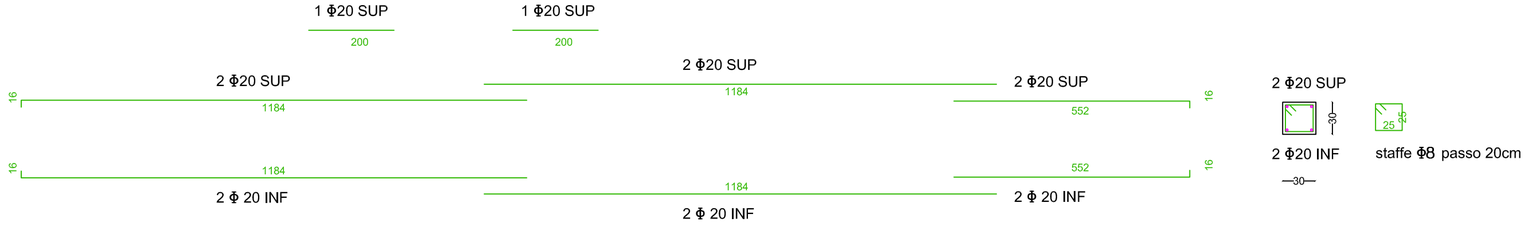

TRV tipo 1-3

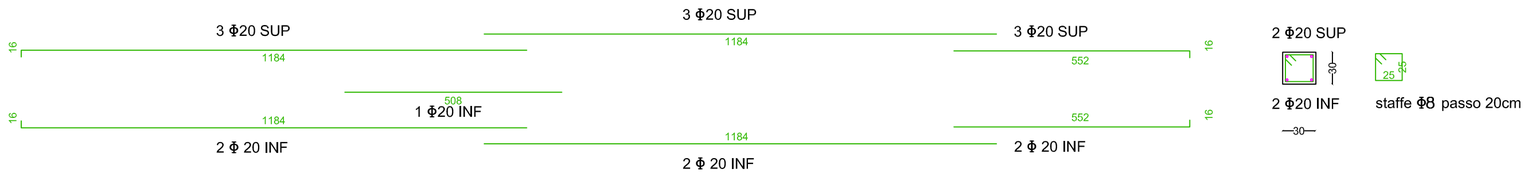

COMMITTENTE	PROGETTISTA IMPIANTO ELETTRICO	PROGETTISTA IMPIANTO MECCANICO	PROGETTISTA STRUTTURALE	PROGETTISTA ARCHITETTONICO	PROGETTO	DESCRIZIONE	TAVOLA
GES MONZA 1946 SSD a r.l. Via Solferino,32 20090, Monza (MB)	Colzani Per. Ind. Dario Via Stelvio, 5 22040 Brenna Tel. +39.031 797656 studiocolzani@yahoo.it	Pusterla p.i. Valter Via Guanella, 14 22100 Como Tel. +39.031 3374151 valter.pusterla@gmail.com	Ingegnere Cesare Roselli Via Montandon, 13 22030 Pusiano Tel. +39.328 0013243 cesawer@libero.it	Matteo Esposito Architetto Via Bernardino Verro, 89/4 20141 Milano Tel. +39.02 45473858 info@matteoespositoarchitetto.it	Realizzazione di copertura per impianto sportivo polivalente con spogliatoi Via Solferino,32 20090, Monza (MB)	PIANTA COPERTURA Scala 1:100 DATA: 12.10.2018	S2